

Šebrov
III/37915



Lelekovice
III/37917

Pořadatel: **P**


Za řádný průběh celé akce a zajištění bezpečnosti zodpovídá pořadatel, který zajistí odpovídající organizační opatření vč. pořadatelské služby. Osoby pořadatelé akce budou uvedeny jmenovitě v povolení zvláštního užívání pozemní komunikace v rámci konání této akce, vč. kontaktního mobilního telefonu. Jestliže si lo dopravní situace vyžádá, budou uvedeny i osoby, které budou mít povolení k omezení provozu silničního provozu dle § 79 odst. 1 zákona č. 361/2000 Sb., ale musí být označeny dle prováděcího předpisu. Dle odstavce b výše uvedeného paragrafu musí mít u sebe kopii povolení zvláštního užívání a budou náležitě proškoleny dle stávajících platných předpisů.

Použité DZ ve schématu: Vzor



PODMÍNKY PČR DI BO:

- pořadatel zajistí odpovídající organizační opatření pořadatelské služby k zajištění kulturní akce. Osoby pořadatelé služby musí být starší 18-ti let věku, budou uvedeni jmenovitě v povolení zvláštního užívání pozemní komunikace v rámci konání této kulturně společenské akce. Jestliže to dopravní situace vyžádá, jsou tyto osoby oprávněny zastavovat vozidla v kontextu § 79 odst. 1 zákona o silničním provozu, ale musí být označeni dle prováděcího předpisu. Budou náležitě proškoleni dle stávajících předpisů,
- v případě, že akce bude koordinována ze strany Policie ČR, městské policie nebo obecní policie bude se pořadatel řídit pokyny policistů nebo strážníků,
- za řádný průběh akce a zajištění bezpečnosti je odpovědný pořadatel,
- nesmí dojít k omezení příjezdu/průjezdu integrovaného záchranného systému v dotčených lokalitách (min. koridor 3,5 m),
- konáním akce nesmí dojít k ohrožení bezpečnosti účastníků akce,
- při umísťování dopravního značení do tělesa chodníku je nutné respektovat ustanovení vyhlášky č. 398/2009 Sb., - instalování dopravního značení musí být v souladu se zákonem č. 361/2000 Sb., vyhláškou č. 294/2015 Sb., technickými podmínkami TP 65, 66 a nařízením Ministerstva dopravy ČR o užití certifikovaných výrobků,
- trvalé dopravní značky, které jsou v rozporu s přenosnými dopravními značkami, budou překryty a po ukončení akce uvedeny do původního stavu,
- žadatel zajistí odbornou montáž značek, zařízení a světelných signálů, kdy pořadatel zajistí jejich kontrolu, udržování a včasné odstranění.

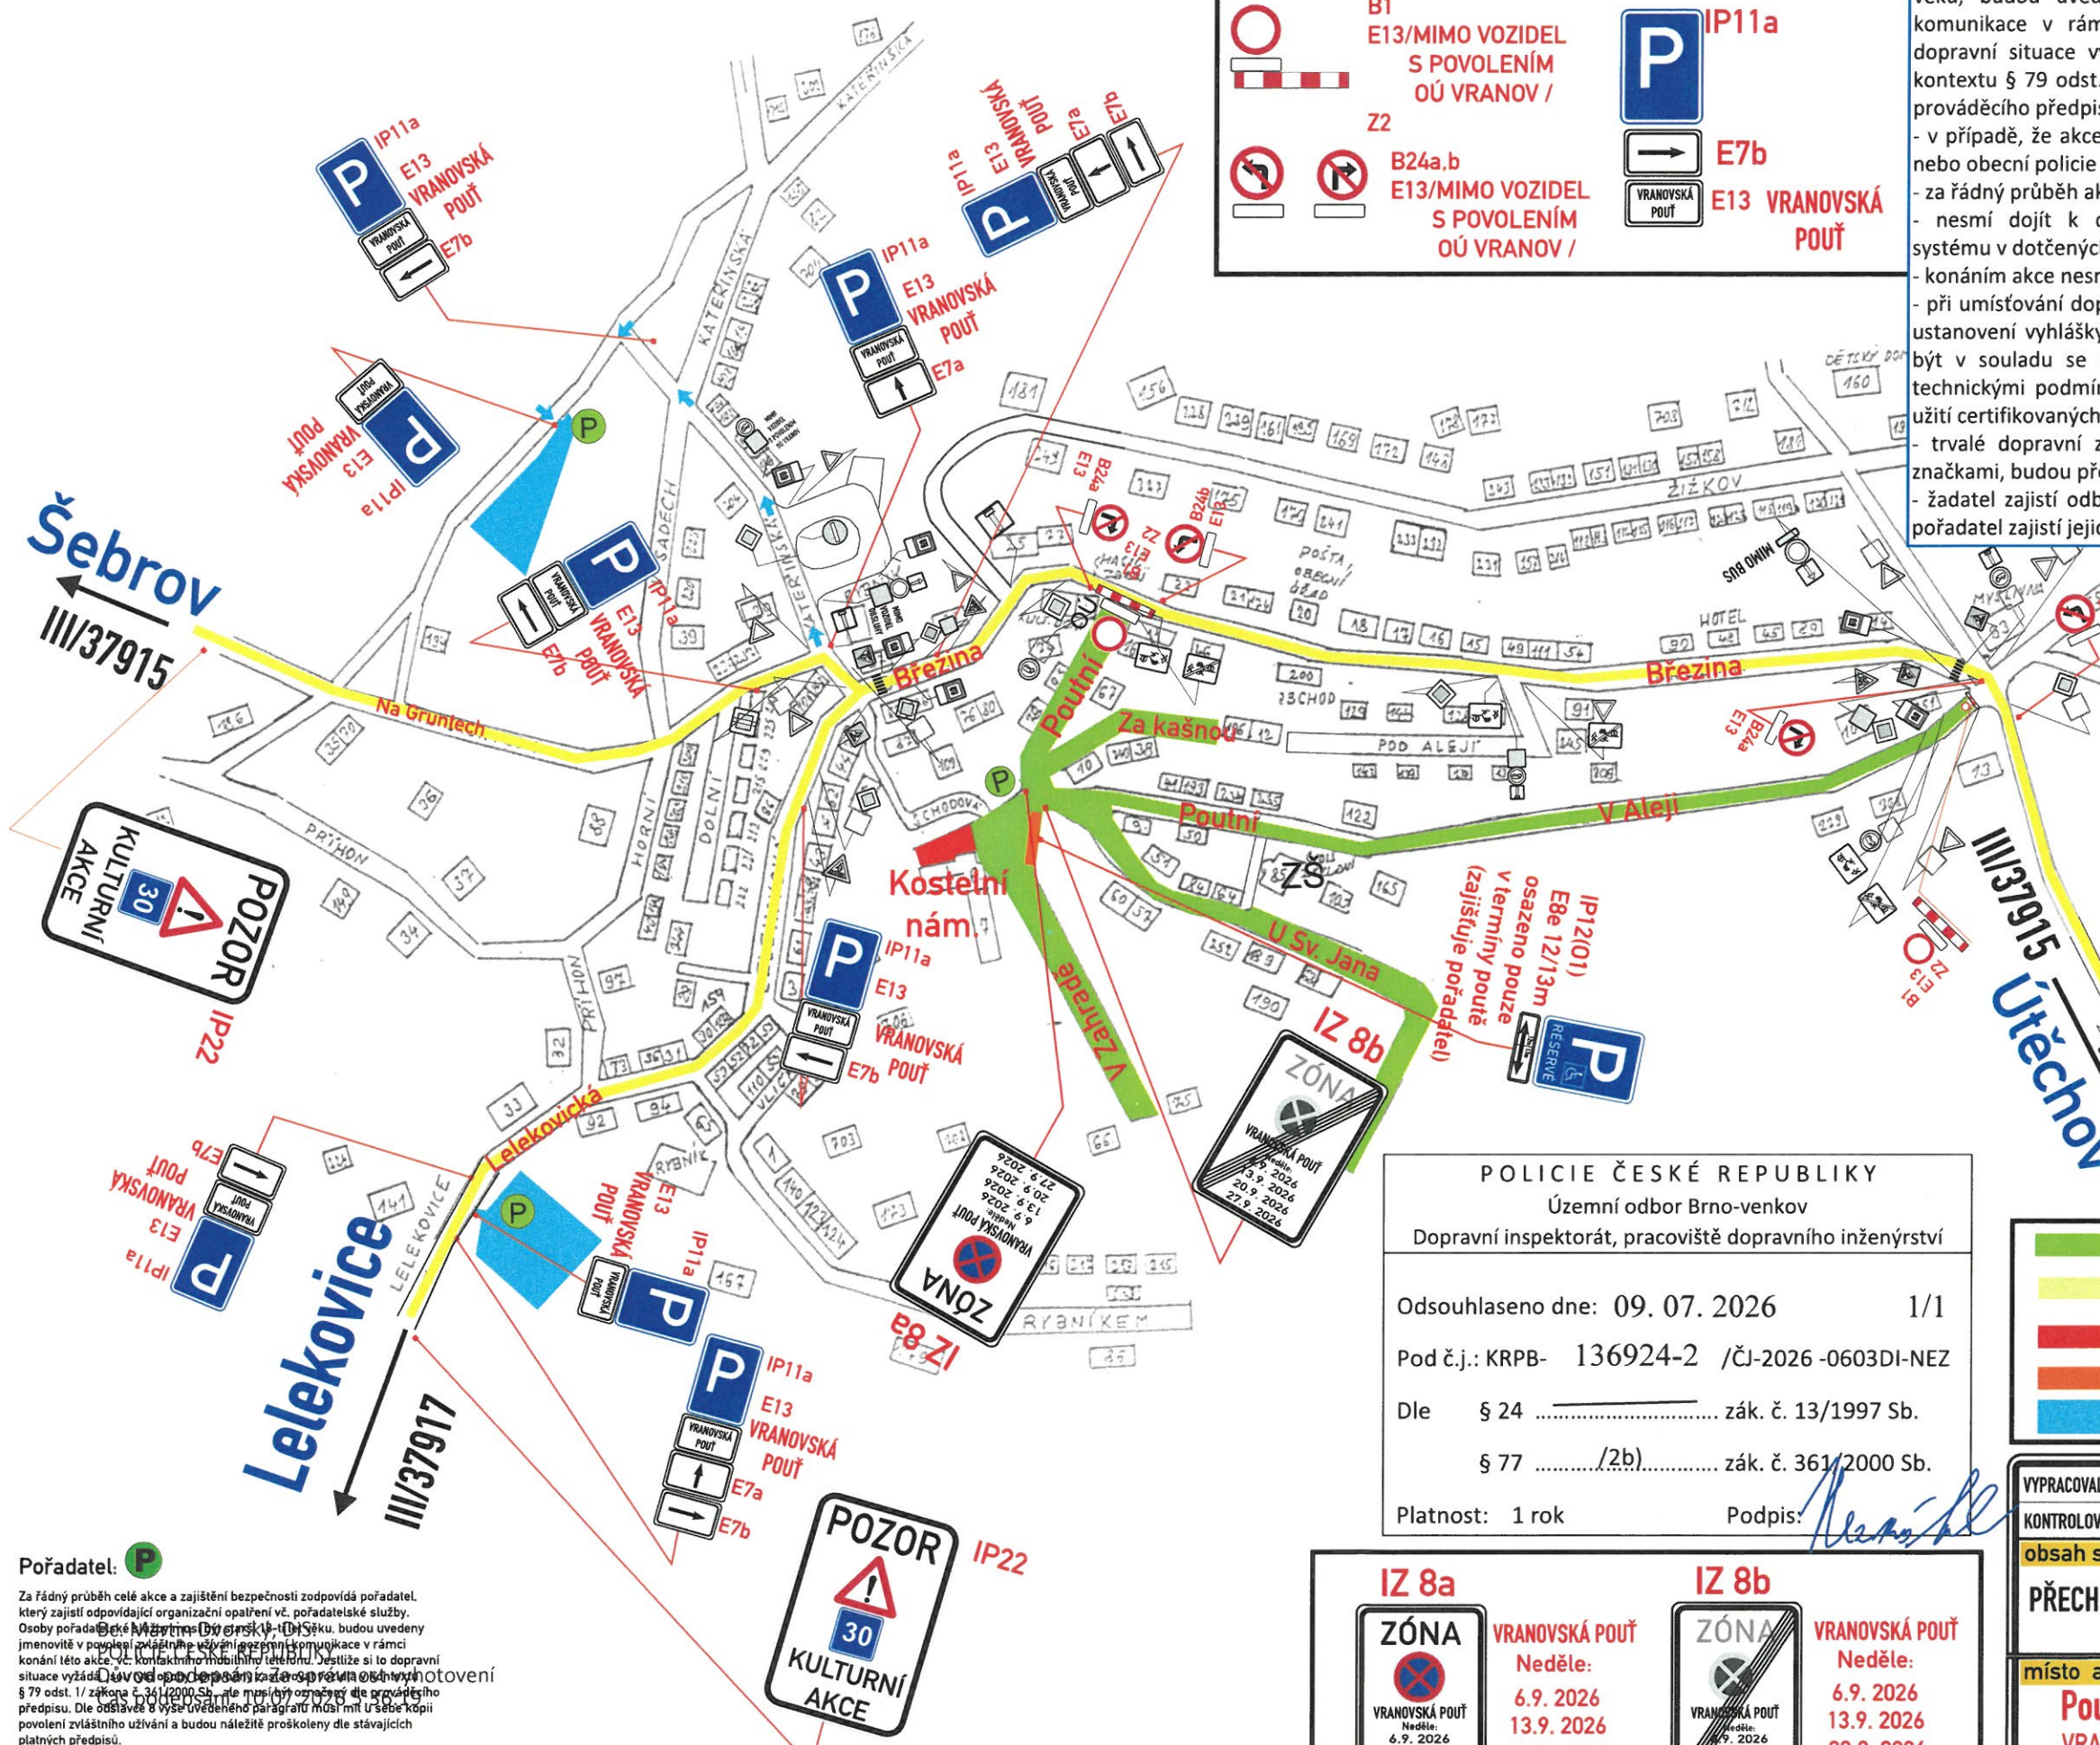

POLICIE ČESKÉ REPUBLIKY

Územní odbor Brno-venkov

Dopravní inspektorát, pracoviště dopravního inženýrství

Odsouhlaseno dne: 09. 07. 2026 1/1

Pod č.j.: KRPB- 136924-2 /ČJ-2026 -0603DI-NEZ

Dle § 24 zák. č. 13/1997 Sb.

§ 77/2b)..... zák. č. 361/2000 Sb.

Platnost: 1 rok

Podpis: *[Signature]*

IZ 8a



VRANOVSKÁ POUŤ
Neděle:
6.9.2026
13.9.2026
20.9.2026
27.9.2026

IZ 8b



VRANOVSKÁ POUŤ
Neděle:
6.9.2026
13.9.2026
20.9.2026
27.9.2026

- IZ 8a,b - osadit 7 dní předem

	Uzavírka
	sil. III tř.
	Stánky
	P-invalidé
	P-PLOCHY

Legenda značení ve schématu /barva popisu :

Přenosné DZ :

Stávající DZ :

Stávající DZ zakryt / zrušit:

Pořadatelská služba :

VYPRACOVAL : Belcredi Vlček Martin	
KONTROLOVAL : Ing. Končelík Jiří	
obsah schématu :	kontakt :
PŘECHODNÉ DOPRAVNÍ ZNAČENÍ Částečná uzavírka	SIGNEX, spol. s r.o., Holzova 138, 627 00 Brno Tel.: 545 226 021-4, mistr: tel.: 602 58 23 25 Služba mimo pracovní dobu: tel.: 602 571 312 email: signex@signex.cz
místo akce/název :	číslo zakázky / datum :
Pouť ve Vranově 2026 VRANOV - ul. V ALEJI, POUTNÍ, ZA KAŠNOU, U SV. JANA, V ZAHRADE	260521 1.7.2026
	číslo schématu : 1