




L E G E N D A

PARCELACE

-  nová hranice parcel určených pro funkci bydlení
-  nová hranice parcel určených pro místní komunikace a veřejná prostranství

HRANICE

-  hranice řešeného území

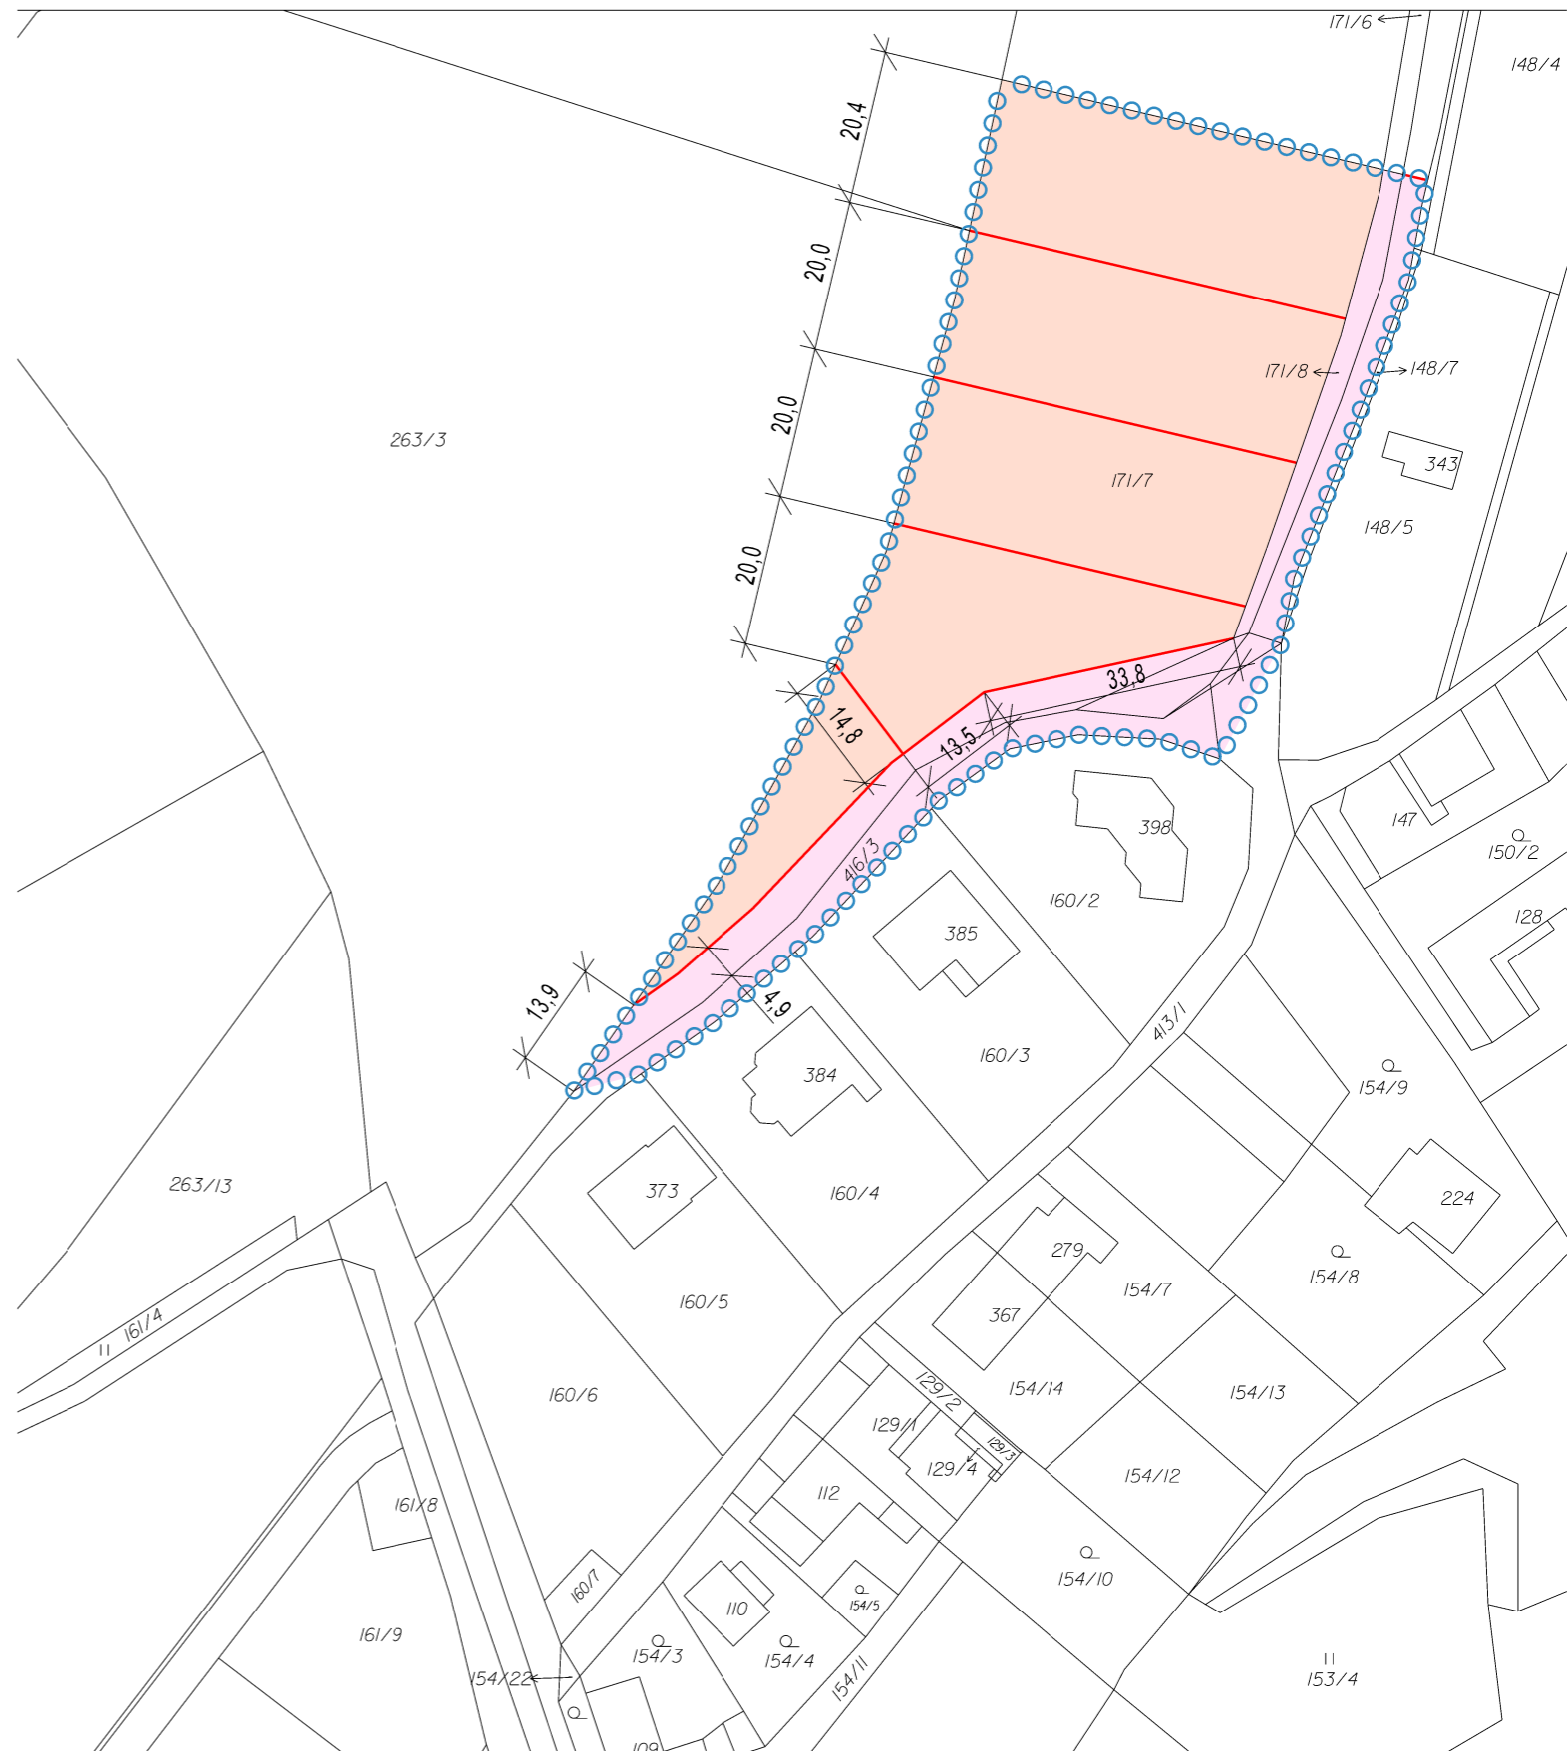

HLAVNÍ VÝKRES

návrh parcelace

Ú Z E M N Í S T U D I E

Lokalita 1/Bo "Nad motokrosem" k.ú. Vranov u Brna



Název akce:	ÚZEMNÍ STUDIE	Lokalita 1/Bo "Nad motokrosem" k.ú. Vranov u Brna
Objednatel:	Obec Vranov	
Pořizovatel:	Městský úřad Šlapanice odbor výstavby, oddělení ÚP a památkové péče	
Zpracovatel:	atelier ERA, sdružení architektů Fixel a Pech Ing.arch. Zbyněk Pech	
Číslo paré:	03	
Číslo výkresu:	HLAVNÍ VÝKRES - návrh parcelace	
Měřítko:	1 : 1 000	DATUM: 02/2014